


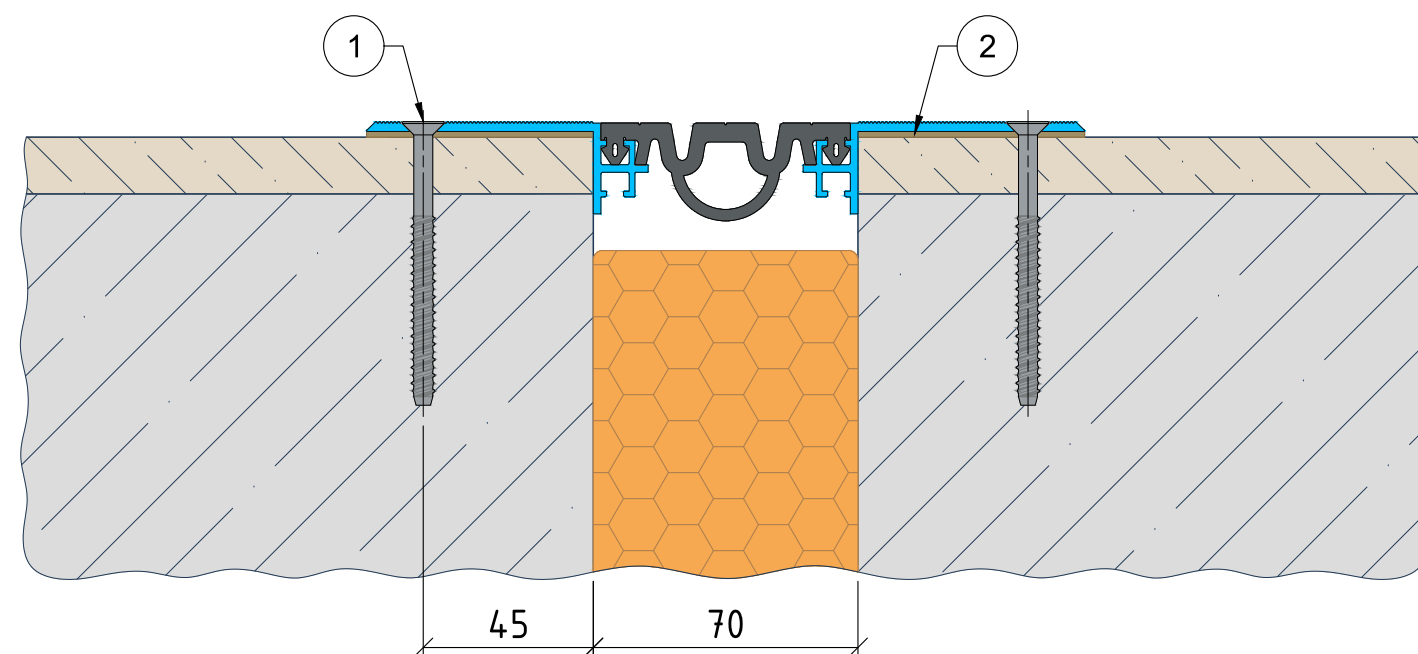

ДШВ-0/070 (В0-068)



! Накладная планка от устройства ДШО-0

Поз.	Обозначение	Наименование	Кол.	Примечание
1	R-LX-05x075-CS-ZF	Самонарезающий анкер-винт	30	На 3 погонных метра
2	Герлен Т 100/3	Ленточный герметик		

Область применения:

Дилатационные устройства ДШВ предназначены для обрамления деформационных швов при строительстве административных, офисных и торговых центров, а также других зданий и сооружений. Рассчитаны на восприятие пешеходной нагрузки с малым трафиком движения людей. Компенсатор В2 используется в медицинских учреждениях, бассейнах и влажных помещениях с повышенной стерильностью.